


Commune de Fleury d'Aude (11)

Lieu-dit : "Rue du Marché"

Bâtiment " Parcelle EA n°367 "

Plan de Façade

Façade 2, Rue du Marché

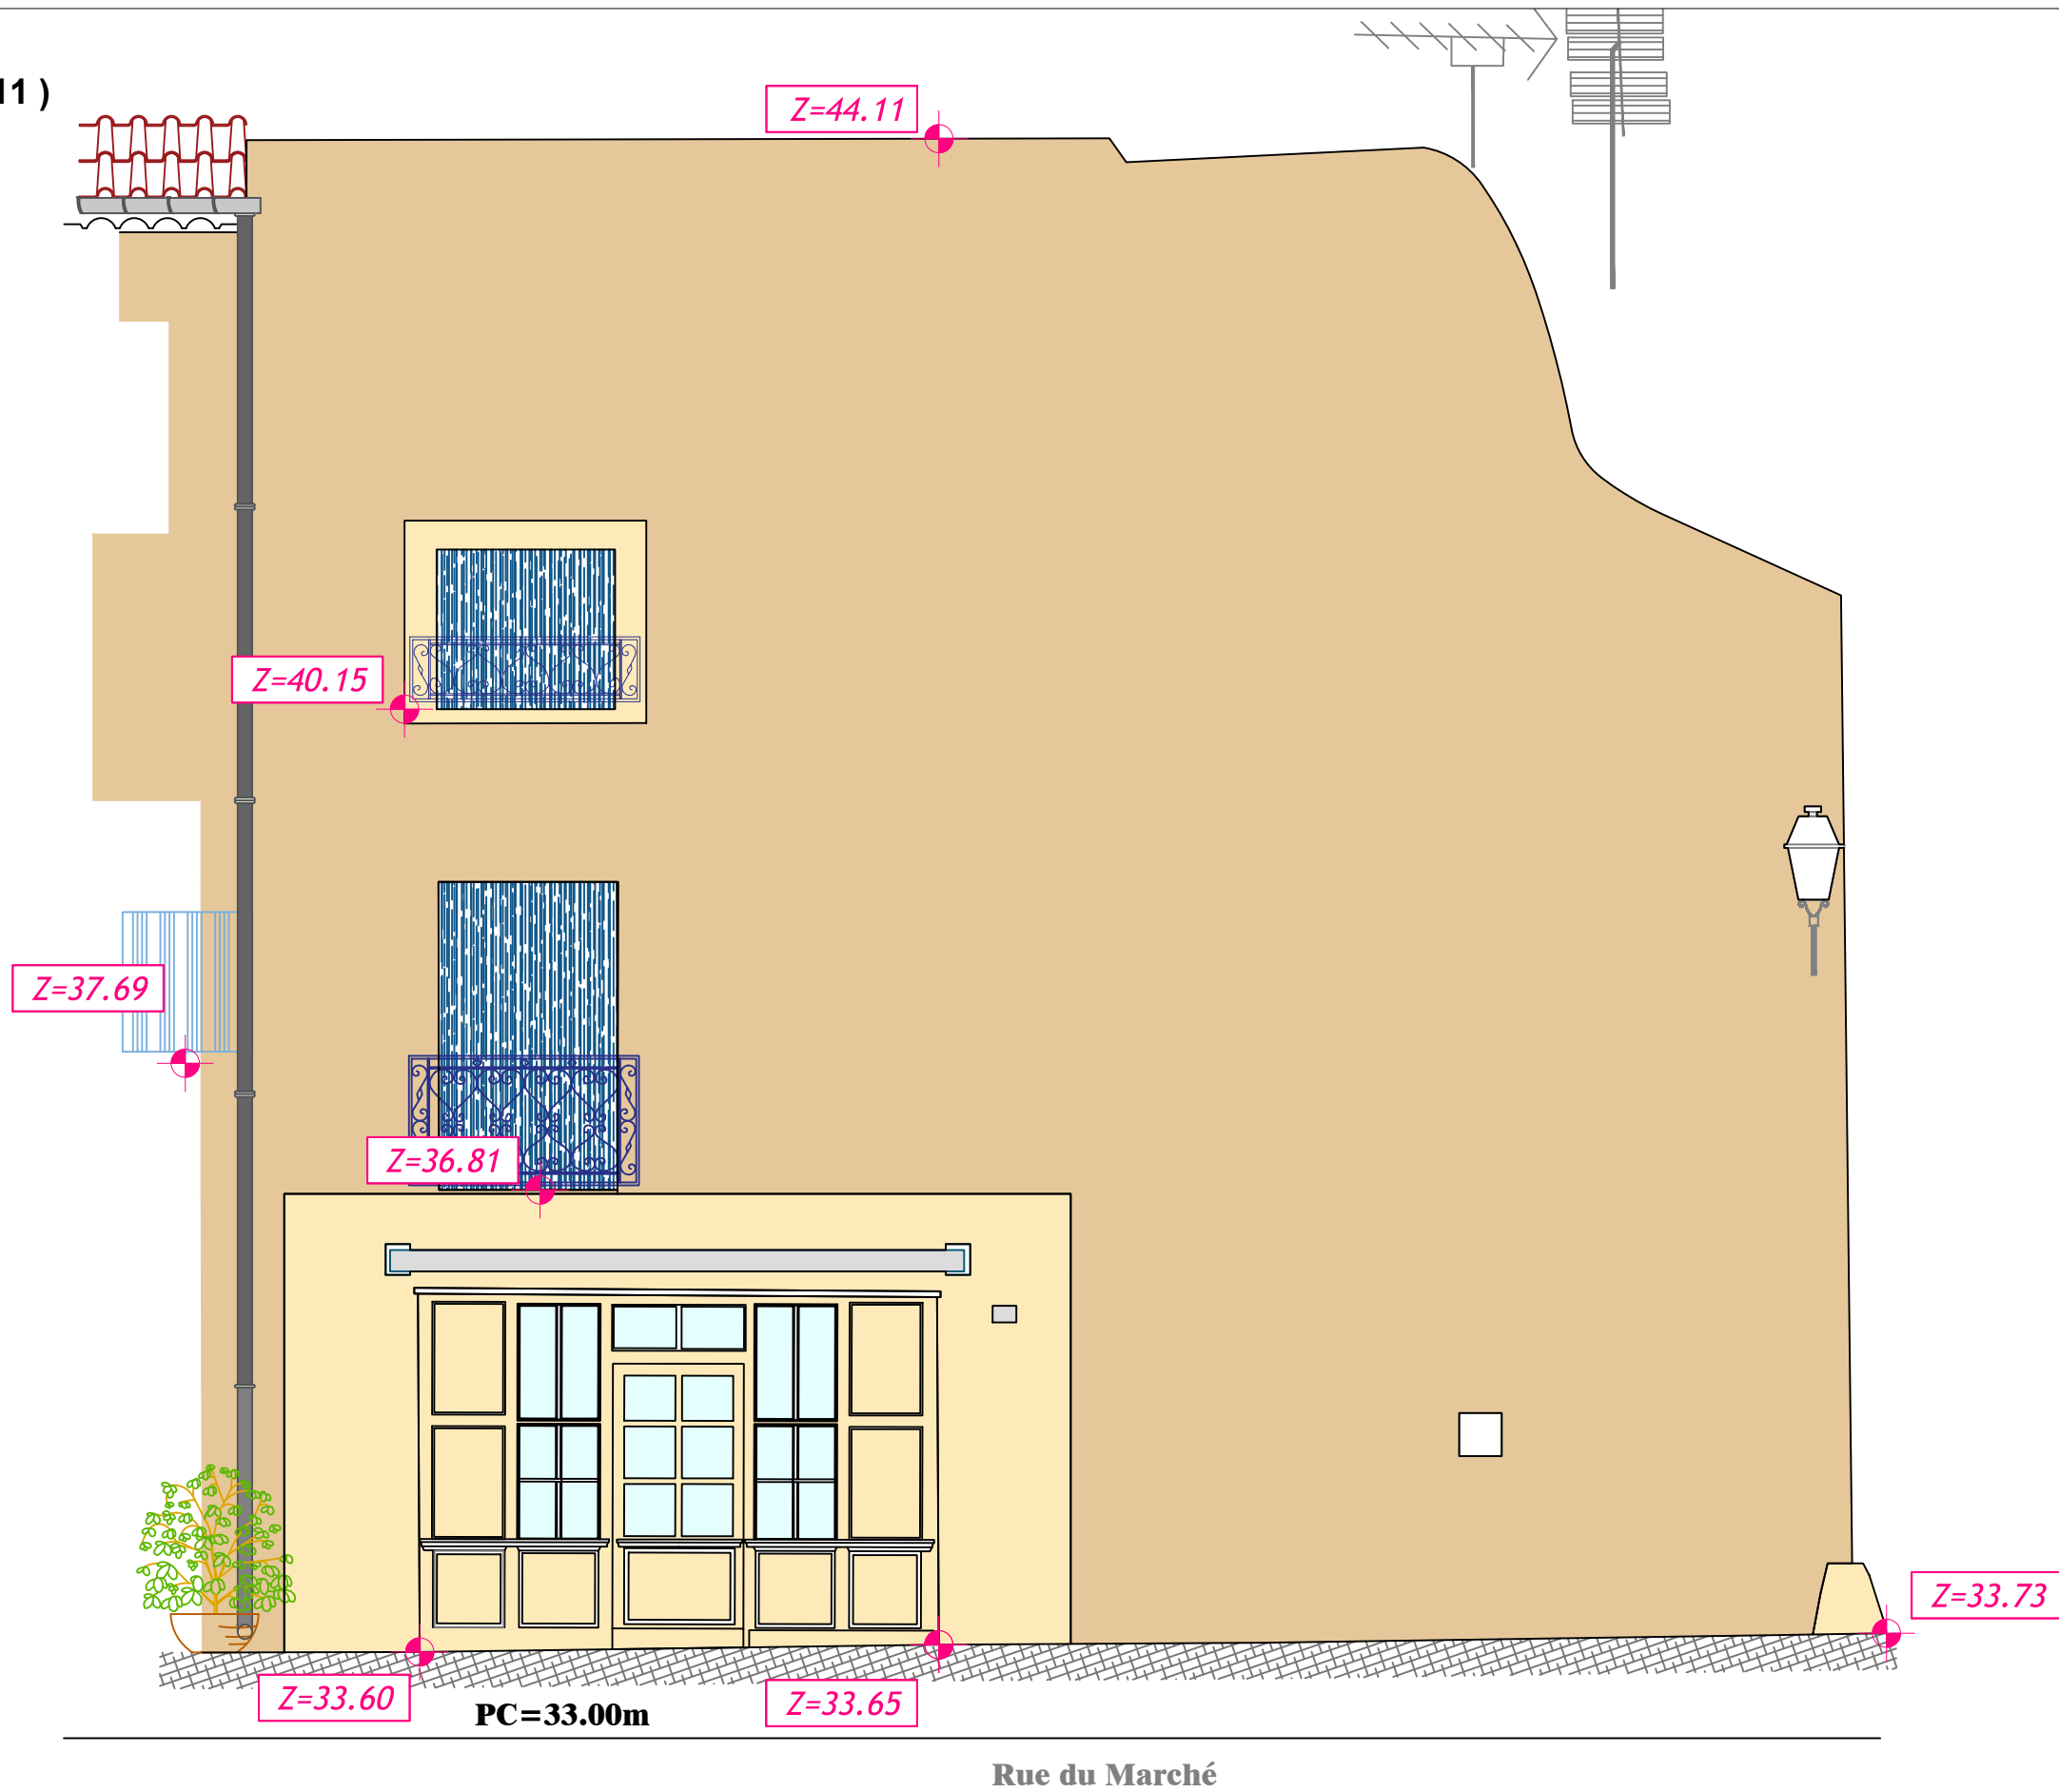

GéoSudOuest
SELAS de Géomètres-Experts
www.geo-sud-ouest.fr

Géomètre Expert salarié : Thomas BARDIN (N° OGE : 06132)

Dossier : NA22248_FAC

Narbonne le 07/11/2022

Echelle 1/50

Siège Social : ZAC du Causse - 81100 CASTRES - 05 63 59 17 60 - castres@geo-sud-ouest.fr


28 Avenue Colonel Teyssier
81000 ALBI
Tel : 05 63 54 09 54
albi@geo-sud-ouest.fr

2 Rue Bertalaï
81200 MAZAMET
Tel : 05 63 61 38 36
mazamet@geo-sud-ouest.fr

Rue Salvador Allende - Bât. H2
31320 CASTANET TOLOSAN
Tel : 05 61 81 38 70
toulouse@geo-sud-ouest.fr

Ctre. d'Affaires St. Crescent
11100 NARBONNE
Tel : 04 68 32 17 91
narbonne@geo-sud-ouest.fr

4 Rue Jacqueline Maillan
11200 LEZIGNAN CORBIERES
Tel : 04 68 27 16 15
lezignan@geo-sud-ouest.fr

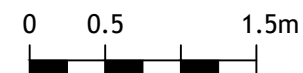

LEGENDE :

- Nivellement rattaché au nivellement général de la France

Z=33.65

Altitude NGF