


**Commune de FLEURY D'AUDE ( 11 )**

Lieu-dit : " Rue du Marché "

**Bâtiment " Parcelle EA n°367 "**

**Plan d'Intérieur**

**1° Etage**

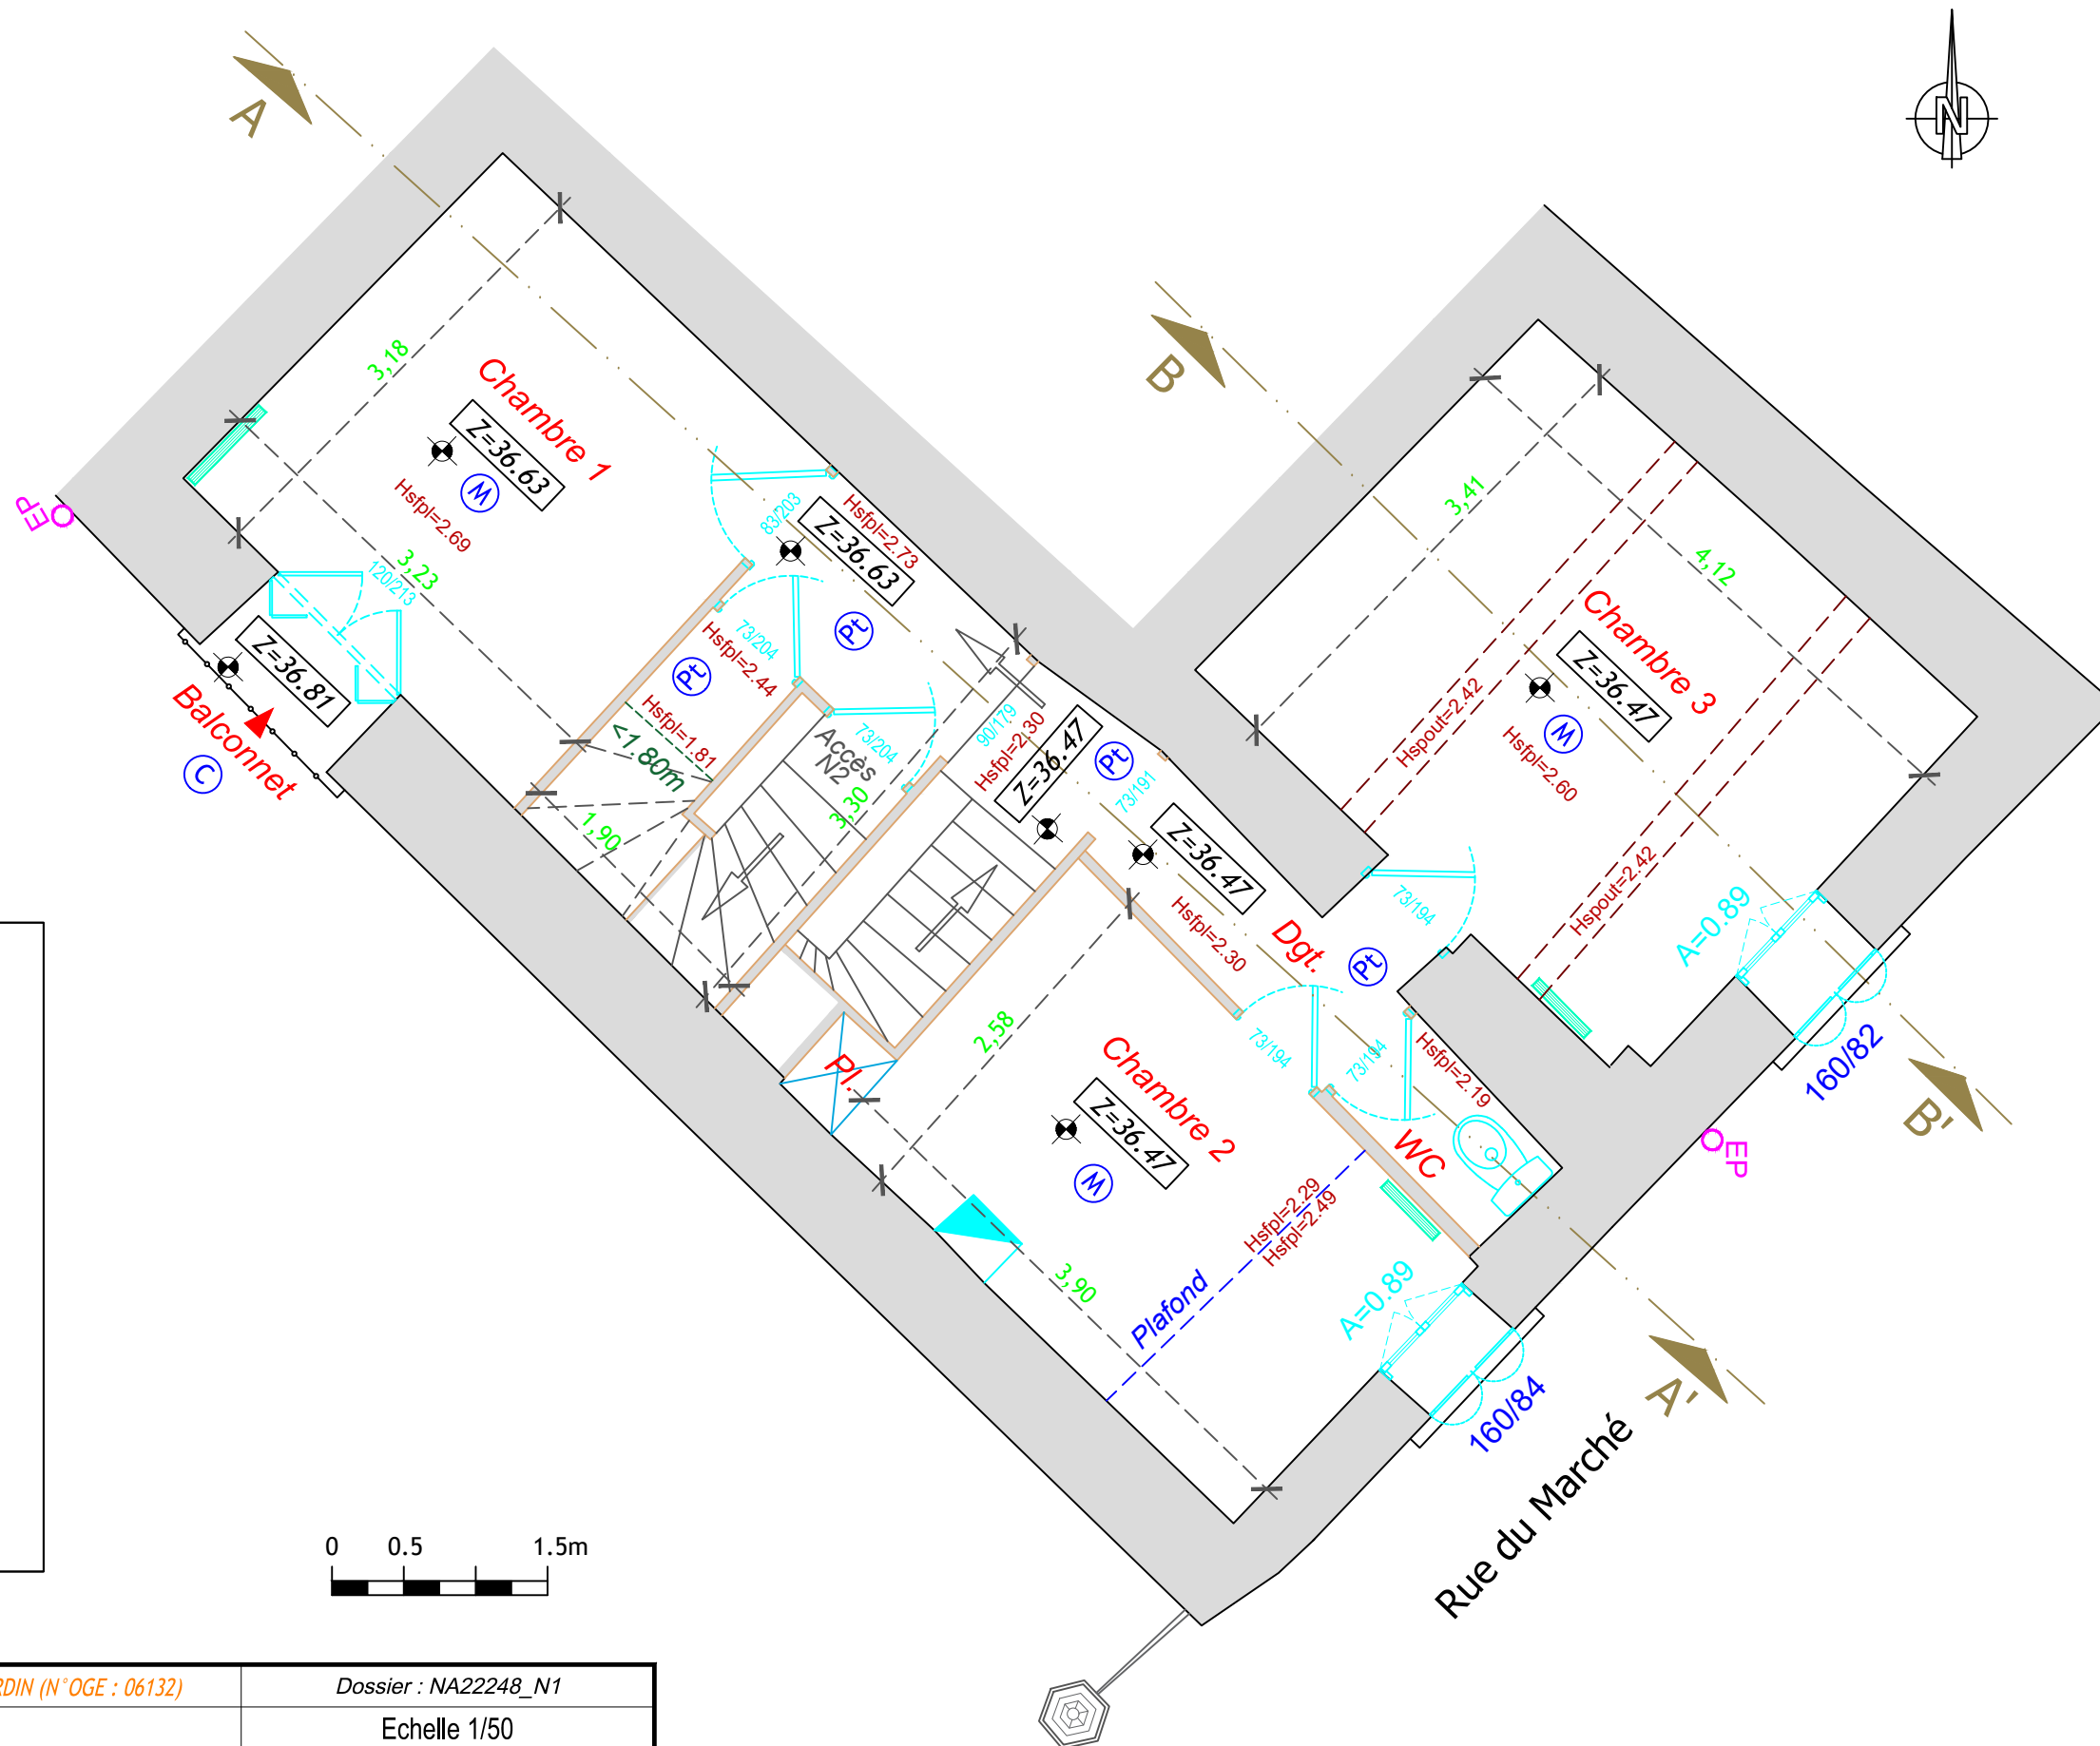

**LEGENDE :**

- Les coordonnées des points sont rattachées au système RGF 93, Conique Conforme 43.
- Nivellement rattaché au nivellement général de la France d'un bornage contradictoire, ne sont pas opposables aux tiers. Ce document n'est pas destiné à définir des limites foncières. Il ne doit pas être pris en compte pour une définition de limite de propriété ou de droit réel.

- (C) Revêtement de sol Carrelage
- (P) Revêtement de sol Parquet
- (M) Revêtement de sol Moquette

- ⊙ Z=36.47 Altitude NGF
- Hspl Hauteur sous plafond
- Hsfpl Hauteur sous Faux plafond
- A=0.90 Hauteur d'appui fenêtre
- 160/84 Hauteur / Largeur Ouverture

<p><b>GéoSudOuest</b> SELAS de Géomètres-Experts www.geo-sud-ouest.fr</p>	<p>Géomètre Expert salarié : <b>Thomas BARDIN (N° OGE : 06132)</b></p>	<p>Dossier : <b>NA22248_N1</b></p>
	<p>Narbonne le 07/11/2022</p>	<p>Echelle 1/50</p>
<p>Siège Social : ZAC du Causse - 81100 CASTRES - 05 63 59 17 60 - castres@geo-sud-ouest.fr</p>		
<p>28 Avenue Colonel Teyssier 81000 ALBI Tel : 05 63 54 09 54 albi@geo-sud-ouest.fr</p>	<p>2 Rue Bertalaï 81200 MAZAMET Tel : 05 63 61 38 36 mazamet@geo-sud-ouest.fr</p>	<p>Rue Salvador Allende - Bât. H2 31320 CASTANET TOLOSAN Tel : 05 61 81 38 70 toulouse@geo-sud-ouest.fr</p>
<p>Ctre. d'Affaires St. Crescent 11100 NARBONNE Tel : 04 68 32 17 91 narbonne@geo-sud-ouest.fr</p>	<p>4 Rue Jacqueline Maillan 11200 LEZIGNAN CORBIERES Tel : 04 68 27 16 15 lezignan@geo-sud-ouest.fr</p>	