


Commune de FLEURY D'AUDE (11)

Lieu-dit : " Rue du Marché "

Bâtiment " Parcelle EA n°367 "

Plan d'Intérieur

2° Etage

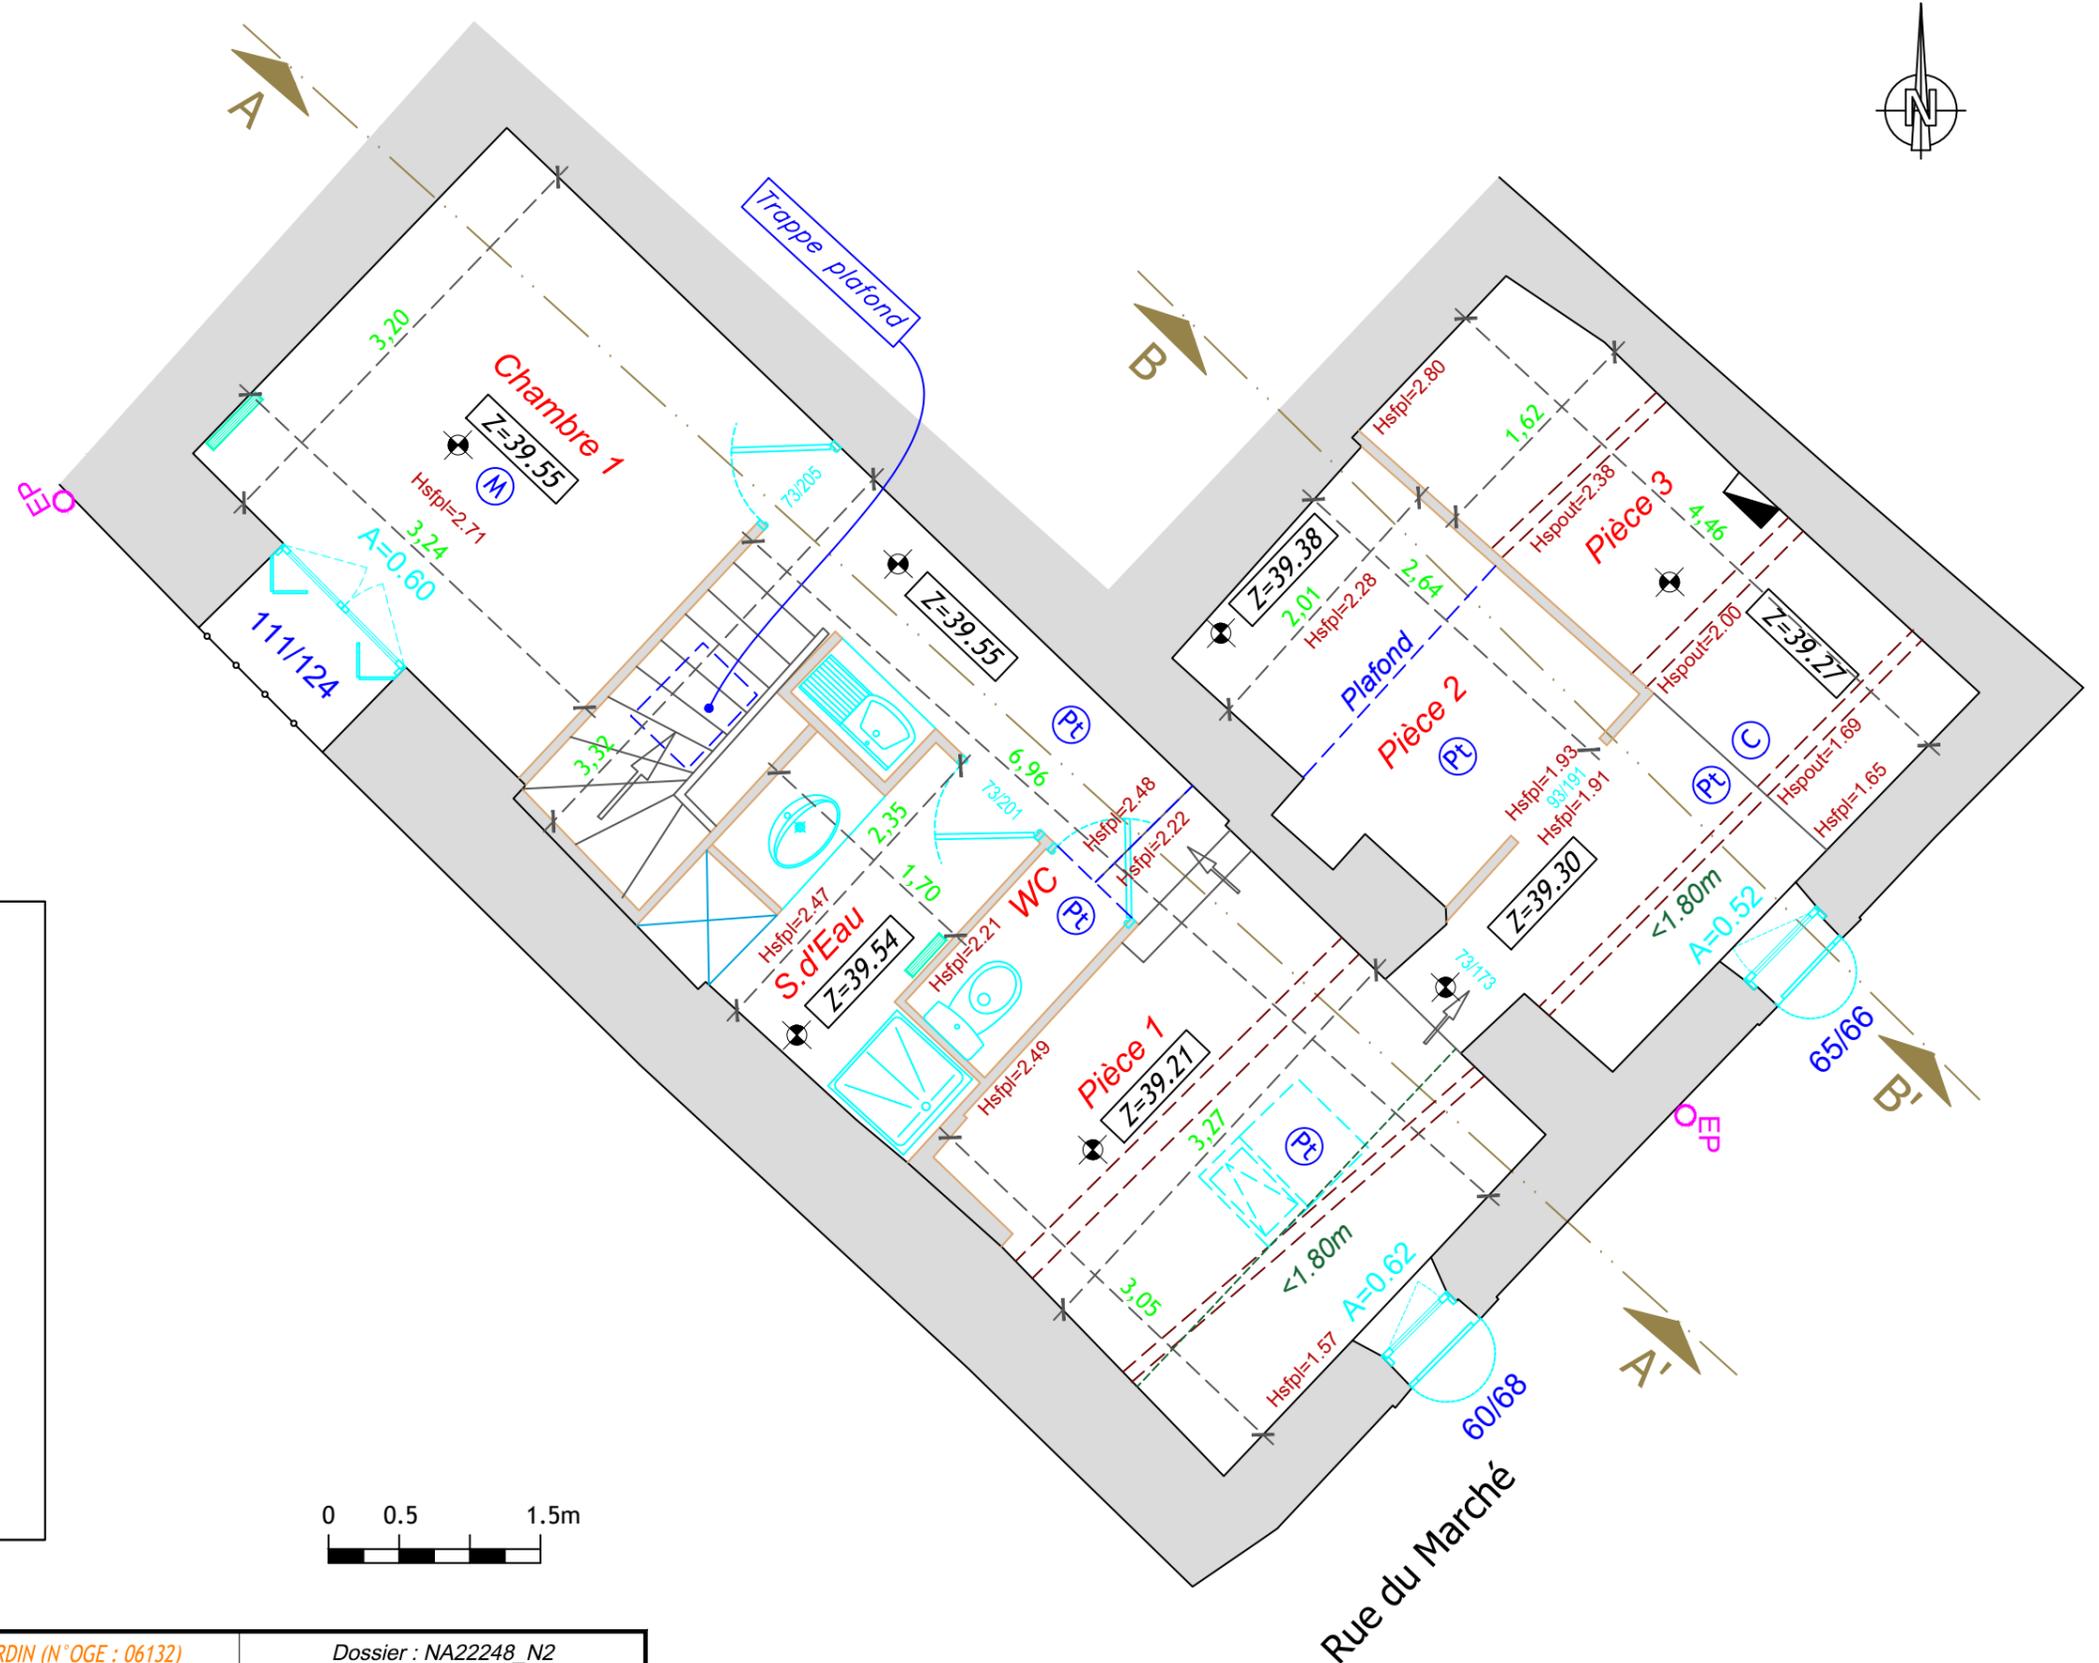

LEGENDE :

- Les coordonnées des points sont rattachées au système RGF 93, Conique Conforme 43.
- Nivellement rattaché au nivellement général de la France d'un bornage contradictoire, ne sont pas opposables aux tiers. Ce document n'est pas destiné à définir des limites foncières. Il ne doit pas être pris en compte pour une définition de limite de propriété ou de droit réel.

C Revêtement de sol Carrelage
Pt Revêtement de sol Parquet
M Revêtement de sol Moquette

Z=39.55 Altitude NGF
 Hspl Hauteur sous plafond
 Hsfpl Hauteur sous Faux plafond
 A=0.60 Hauteur d'appui fenêtre
 60/88 Hauteur / Largeur Ouverture

