


Commune de FLEURY D'AUDE (11)

Lieu-dit : " Rue du Marché "

Bâtiment " Parcelle EA n°367 "

Plan d'Intérieur

Rez-de-Chaussée

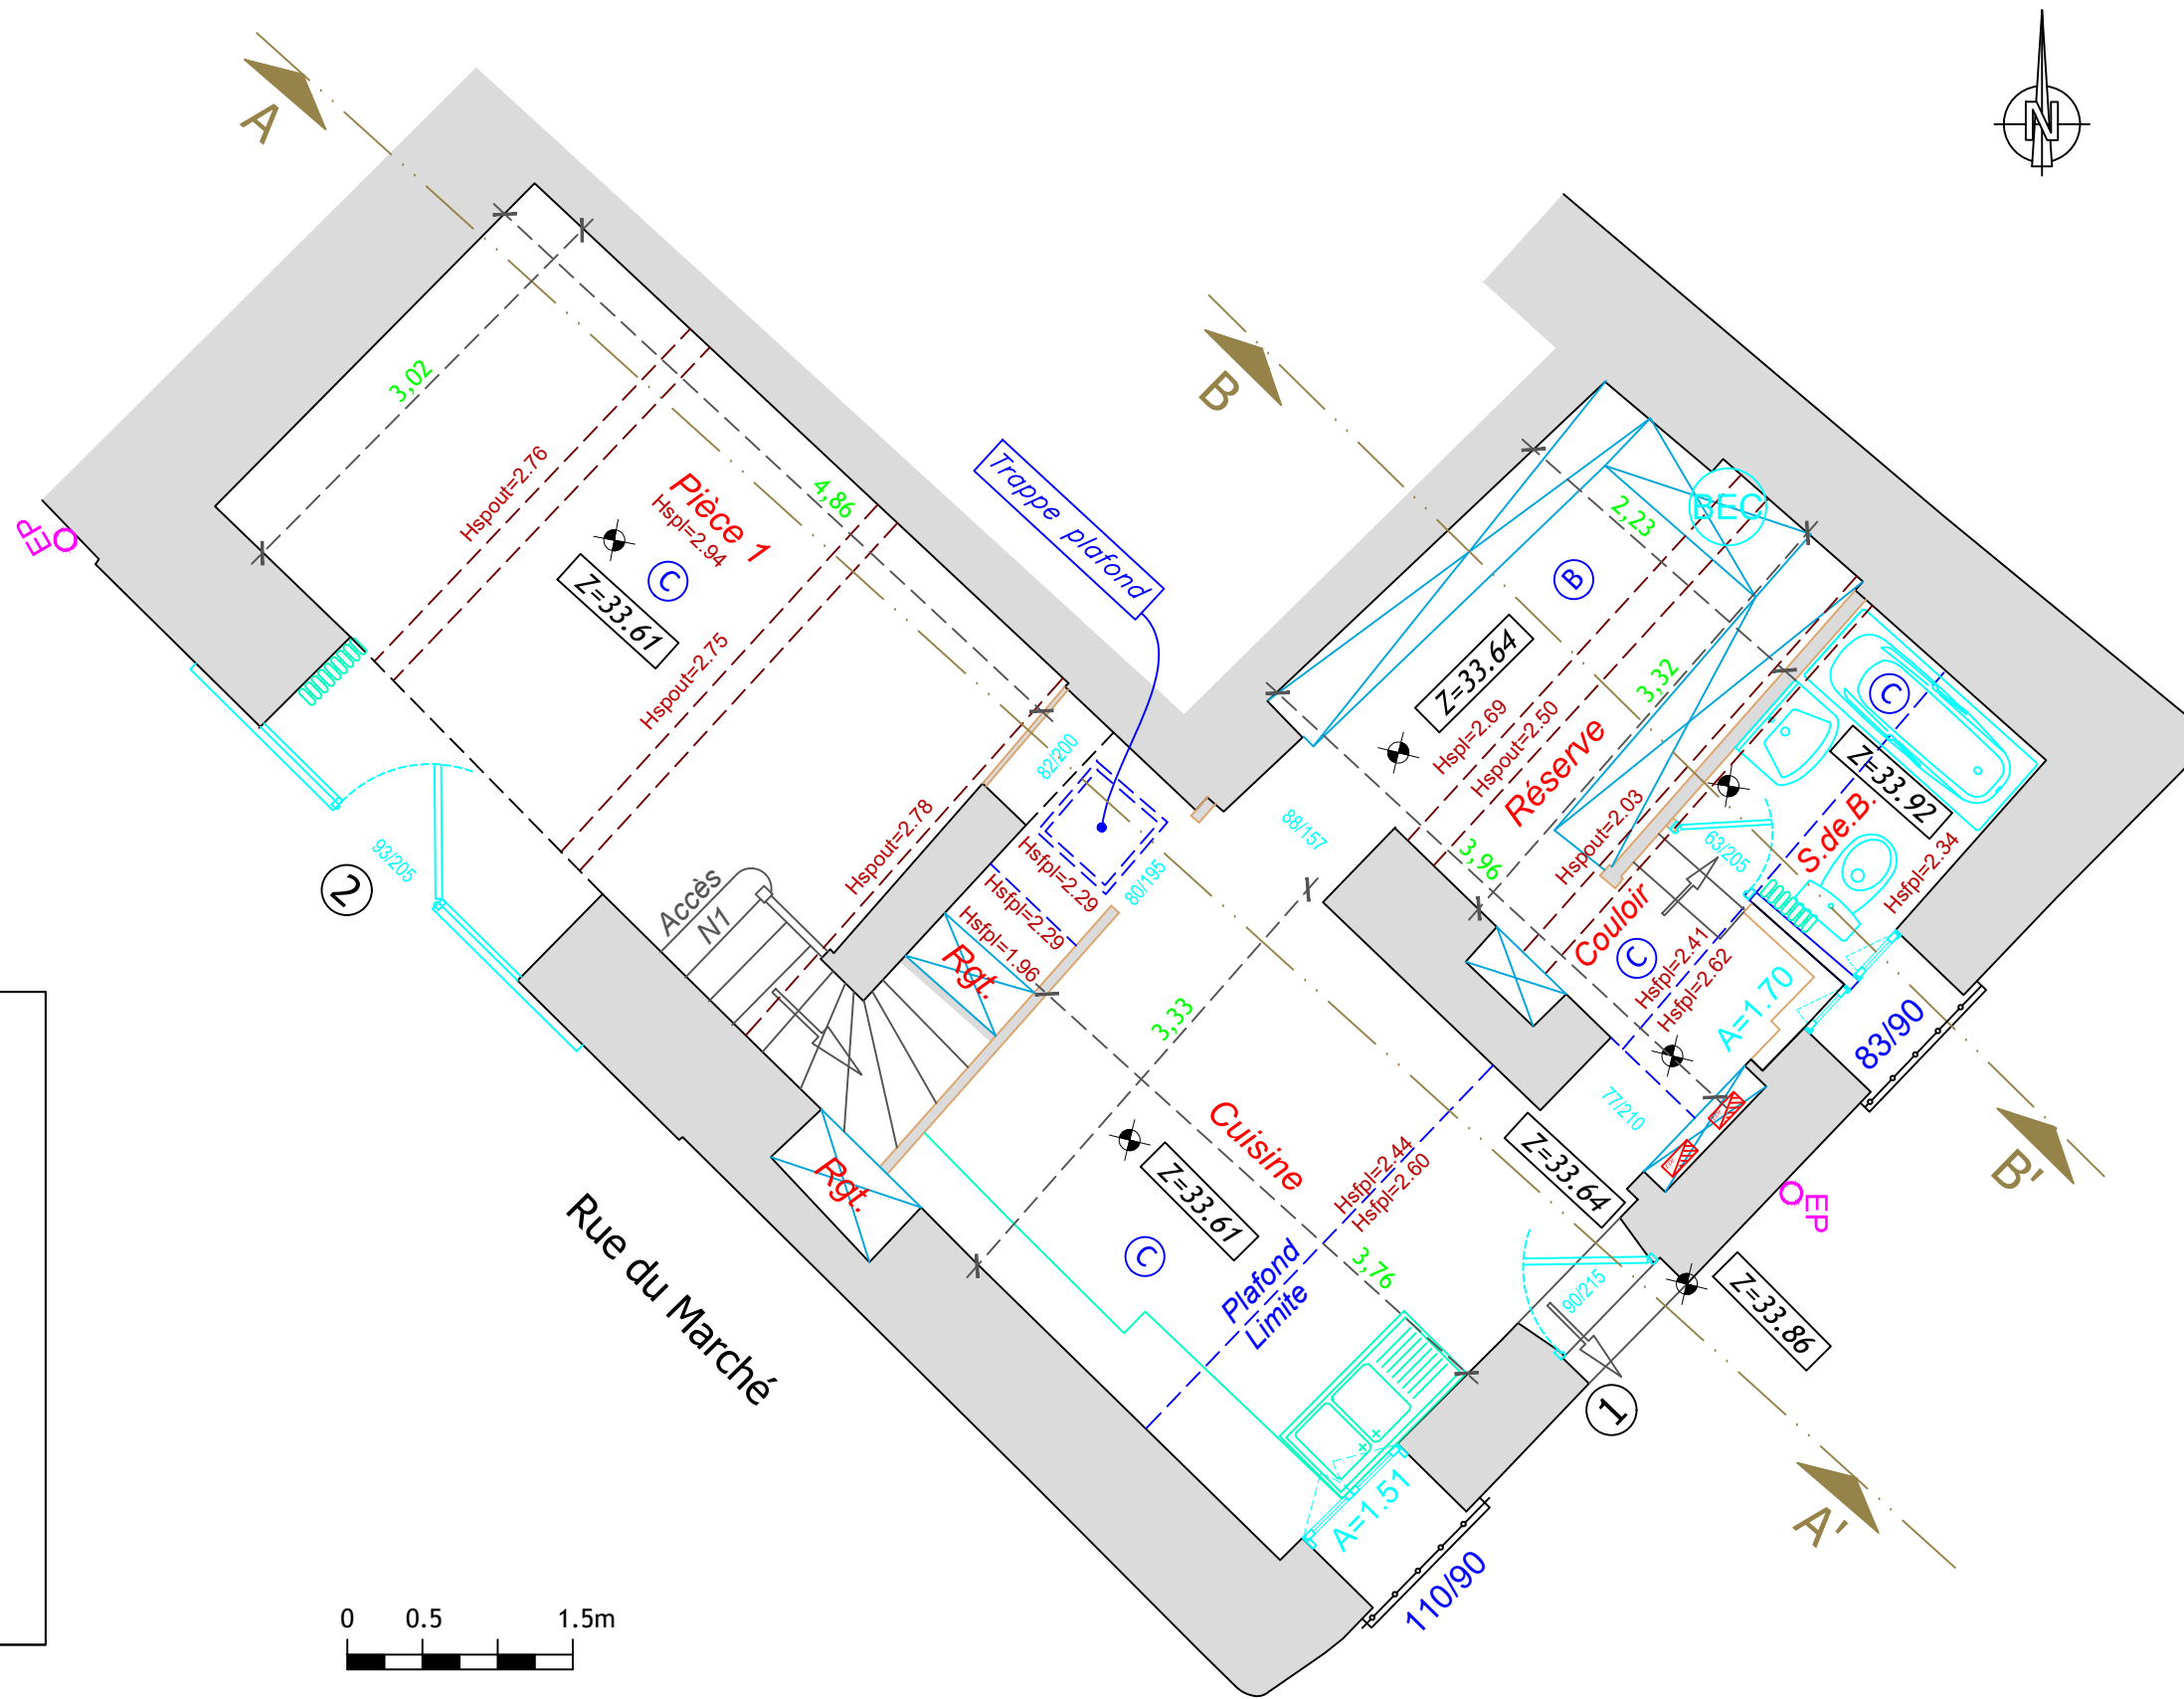

LEGENDE :

- Les coordonnées des points sont rattachées au système RGF 93, Conique Conforme 43.
- Nivellement rattaché au nivellement général de la France d'un bornage contradictoire, ne sont pas opposables aux tiers. Ce document n'est pas destiné à définir des limites foncières. Il ne doit pas être pris en compte pour une définition de limite de propriété ou de droit réel.

B Revêtement de sol Béton
C Revêtement de sol Carrelage
Z=33.60 Altitude NGF
 Hspl Hauteur sous plafond
 Hsfpl Hauteur sous Faux plafond
 A=1.51 Hauteur d'appui fenêtre
 110/90 Hauteur / Largeur Ouverture

 SELAS de Géomètres-Experts www.geo-sud-ouest.fr	Géomètre Expert salarié : Thomas BARDIN (N° OGE : 06132) Narbonne le 07/11/2022	Dossier : NA22248_RDC Echelle 1/50
	Siège Social : ZAC du Causse - 81100 CASTRES - 05 63 59 17 60 - castres@geo-sud-ouest.fr	
28 Avenue Colonel Teyssier 81000 ALBI Tel : 05 63 54 09 54 albi@geo-sud-ouest.fr	2 Rue Bertalaï 81200 MAZAMET Tel : 05 63 61 38 36 mazamet@geo-sud-ouest.fr	Rue Salvador Allende - Bât. H2 31320 CASTANET TOLOSAN Tel : 05 61 81 38 70 toulouse@geo-sud-ouest.fr
Ctre. d'Affaires St. Crescent 11100 NARBONNE Tel : 04 68 32 17 91 narbonne@geo-sud-ouest.fr	4 Rue Jacqueline Maillan 11200 LEZIGNAN CORBIERES Tel : 04 68 27 16 15 lezignan@geo-sud-ouest.fr	